



ประกาศ เทศบาลตำบลหนองบัวลาย

เรื่อง ราคาากลางโครงการก่อสร้างราวกันستنเลส โรงเรียนเทศบาลหนองบัวลาย

ด้วยเทศบาลตำบลหนองบัวลาย จะดำเนินการจ้างเหมาก่อสร้างราวกันستنเลส โรงเรียนเทศบาลหนองบัวลาย ราวกันستنเลส ขนาด ๓.๖ ตรม. จำนวน ๑๒ ช่อง และ ราวกันستنเลส ขนาด ๓.๐ ตรม. จำนวน ๓ ช่อง (ตามแบบเทศบาลกำหนด)

เพื่อให้การเปิดเผยราคาากลางเป็นไปตามพระราชบัญญัติประกอบรัฐธรรมนูญว่าด้วยการป้องกันและปราบปรามการทุจริตแห่งชาติ พ.ศ. ๒๕๕๒ แก้ไขเพิ่มเติม (ฉบับที่ ๒) พ.ศ. ๒๕๕๔ มาตรา ๑๐๗/๗

คณะกรรมการกำหนดราคาากลาง ได้พิจารณาราคาที่เหมาะสมตามสภาพพื้นที่และช่วงเวลาเห็นชอบราคาากลาง ๑๕๐,๐๐๐ บาท (หนึ่งแสนห้าหมื่นบาทถ้วน)

จึงประกาศให้ทราบโดยทั่วกัน

ประกาศ ณ วันที่ ๙ กุมภาพันธ์ ๒๕๖๕

(นายสรวิธ สุรรัศมิ์ดิษฐ์)

รองนายกเทศมนตรี ปฏิบัติราชการแทน

นายกเทศมนตรีตำบลหนองบัวลาย

ประมาณราคาค่าก่อสร้าง รวากันแสดนเลส

สถานที่ก่อสร้าง ร.ร.เทศบาลหนองบัวลาย

ฝ่ายประมาณราคา คณะกรรมการกำหนดราคากลาง ทต.บัวลาย อ.บัวลาย จ.นครราชสีมา

ประมาณการโดย นายจักรพงษ์ มิ่งแมน เมื่อวันที่ ๙ เดือน ก.พ. พ.ศ. 2565

ลำดับ	รายการ	จำนวน	หน่วย	ราคาวัสดุสิ่งของ+ค่าแรง				รวมค่าวัสดุและแรงงาน
				ต่อหน่วย	จำนวนเงิน	ต่อหน่วย	จำนวนเงิน	
1	รวากันแสดนเลสขนาด 3.6 ตรม.	12.00	ช่อง	7,920.00	95,040.00			95,040.00
2	รวากันแสดนเลสขนาด 3.0 ตรม.	3.00	ช่อง	6,600.00	19,800.00			19,800.00
	ราคาวัสดุแสดนเลสตารางเมตร ทุละ 2,200 บาท							
							รวมทั้งสิ้น	114,840.00
								114,840.00

ลงชื่อ.....ประธานกรรมการ

(นายจักรพงษ์ มิ่งแมน)

ลงชื่อ.....กรรมการ

(นางสาวนัฐมนต์ แก้วมะไฟ)

ลงชื่อ.....กรรมการ

(นางสาวสุธินันทร ปฏิทันโค)

สรุปผลการประมาณราคาค่าก่อสร้าง

ส่วนราชการ ทต.หนองบัวลาย ฝ่ายประมาณราคา คณะกรรมการกำหนดราคากลาง ตามแบบเลขที่ ทต.กำหนด

งานก่อสร้าง ราวกันแสดนเลส ประมาณราคาตามแบบ ปร. 4 จำนวน 1 แผ่น
สถานที่ก่อสร้าง ร.ร.เทศบาลหนองบัวลาย ประมาณการเมื่อวันที่ ๘ เดือน ก.พ. 2565

ลำดับที่	รายการ	ค่าวัสดุและค่าแรง รวมเป็นเงิน (บาท)	Factor F	ค่าก่อสร้างทั้งหมด รวมเป็นเงิน (บาท)	หมายเหตุ
1	งานทาง	114,840.00	1.3056	149,935.10	
2	งานอาคาร	-		-	
3	งานชลประทาน	-		-	
4	งานสะพานและท่อเหลี่ยม	-		-	
5	งานไม้ปรับราคา(ป้ายโครงการเล็ก)	1	-	1,500	
	เงื่อนไข				
	เงินล่วงหน้าจ่าย.....0...%				
	เงินประกันผลงานหัก.....%				
	ดอกเบี้ยเงินกู้.....5.....%				
	ภาษีมูลค่าเพิ่ม.....7....%				

สรุป	รวมราคาค่าก่อสร้างเป็นเงินทั้งสิ้น	151,435.10	
	ปรับเป็นเงินงบประมาณเพียง	150,000	

ตัวอักษร หนึ่งแสนห้าหมื่นบาทถ้วน

ลงชื่อ.....ประธานกรรมการ

(นายจักรพงษ์ มิ่งแมน)

ลงชื่อ.....กรรมการ

(นางสาวนัฐชนนธ์ แก้วมะไฟ)

ลงชื่อ.....กรรมการ

(นางสาวสุณีนันดา ปกิตันโต)

ตารางแสดงวงเงินงบประมาณที่ได้รับจัดสรรและราคากลางในงานจ้างก่อสร้าง

๑. ชื่อโครงการ โครงการก่อสร้างราวกันแสดนเลส โรงเรียนเทศบาลหนองบัวลาย

๒. หน่วยงานเจ้าของโครงการ กองการศึกษา เทศบาลตำบลหนองบัวลาย

๓. วงเงินงบประมาณที่ได้รับจัดสรร ๑๕๐,๐๐๐ บาท (หนึ่งแสนห้าหมื่นบาทถ้วน)

๔. ลักษณะงาน ก่อสร้างราวกันแสดนเลส โรงเรียนเทศบาลหนองบัวลาย ราวกันแสดนเลส ขนาด ๓.๖ ตรม. จำนวน ๑๒ ช่อง และ ราวกันแสดนเลส ขนาด ๓.๐ ตรม. จำนวน ๓ ช่อง (ตามแบบเทศบาลกำหนด)

๕. ราคากลางคำนวณ ณ วันที่ ๘ กุมภาพันธ์ ๒๕๖๕ เป็นเงิน ๑๕๐,๐๐๐ บาท (หนึ่งแสนห้าหมื่นบาทถ้วน)

๖. บัญชีประมาณการราคากลาง

๖.๑ ปร.๔ จำนวน ๑ แผ่น

๖.๒ ปร.๕ จำนวน ๑ แผ่น


๖.๓

๖.๔


๗. รายชื่อคณะกรรมการกำหนดราคา

๗.๑ นายจักรพงษ์ มิ่งแมน	ตำแหน่ง ผู้อำนวยการกองช่าง	ประธานกรรมการ
๗.๒ นางสาวนัฐชนนท์ แก้วมะไฟ	ตำแหน่ง นักวิชาการศึกษา ปฏิบัติงาน	กรรมการ
๗.๓ นางสาวสุณีเนตร ปฏิทันโต	ตำแหน่ง ครู ศศ.๒	กรรมการ


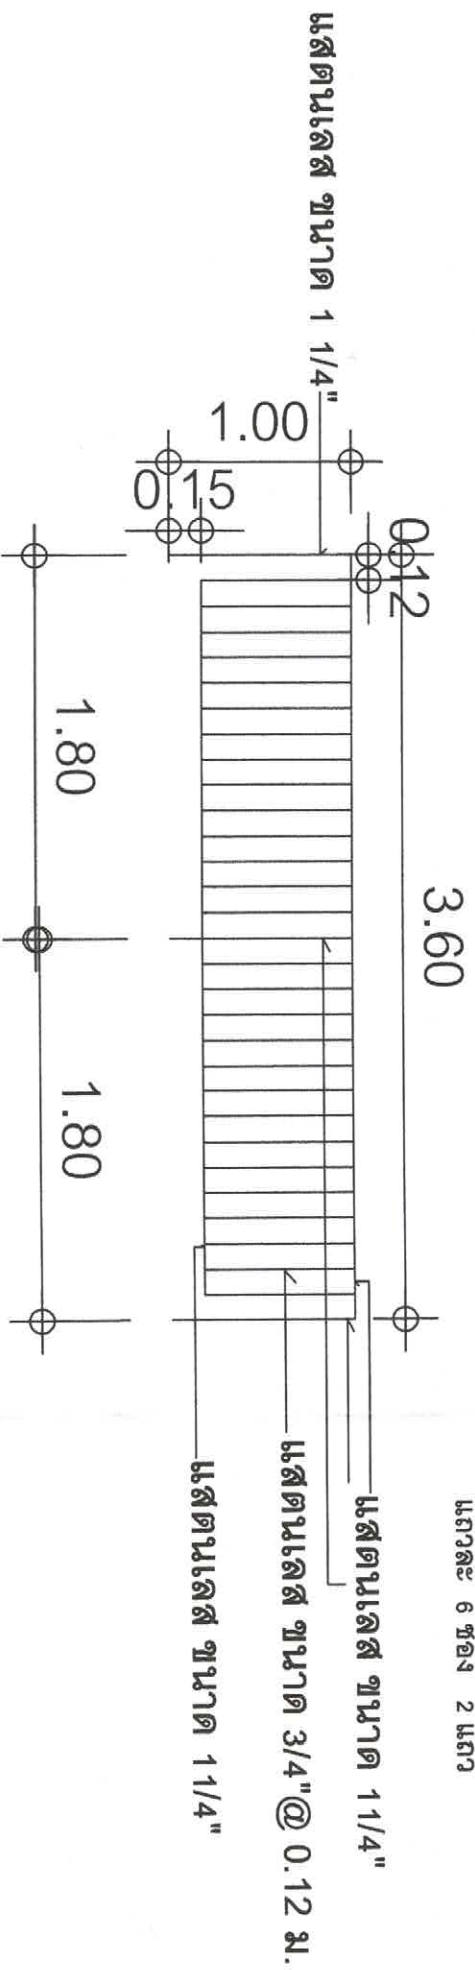

จำนวน 1 ชั่งอง ทางขึ้น
รวมทั้งหมด 3 ชั่งอง

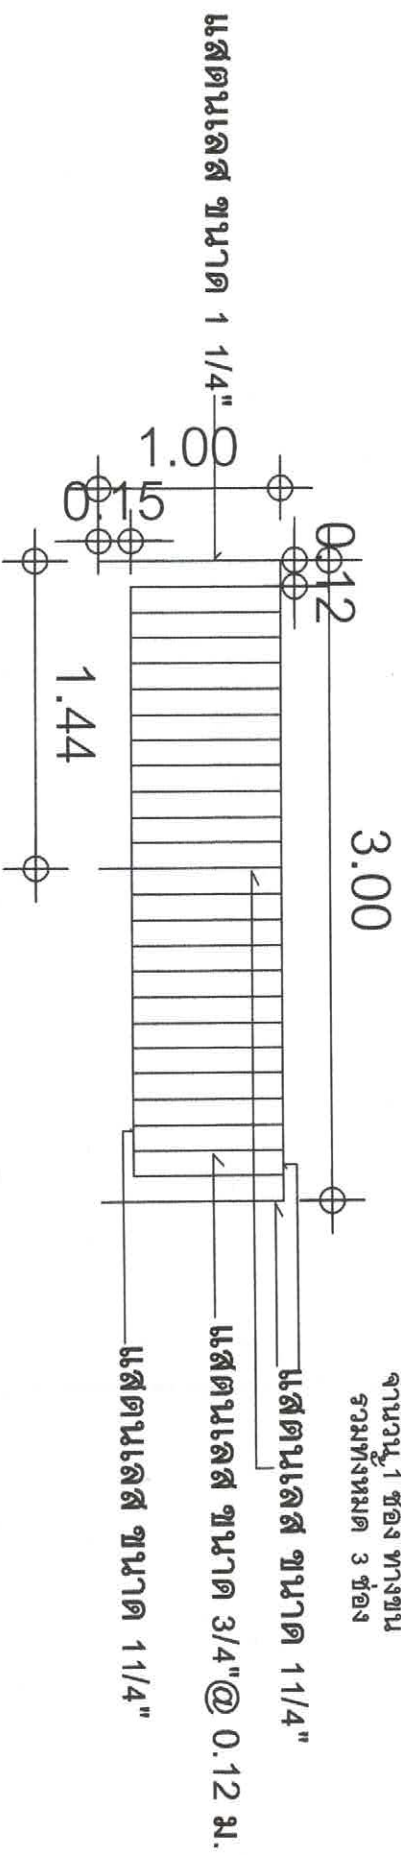

