



ประกาศ เทศบาลตำบลหนองบัวลาย
เรื่อง ราคากลางโครงการจ้างซ่อมแซม/ปรับปรุงอาคารอเนกประสงค์ (อาคารศูนย์พัฒนาเด็กเล็ก
เทศบาลตำบลหนองบัวลาย)

ด้วยเทศบาลตำบลหนองบัวลาย จะดำเนินการจ้างซ่อมแซม/ปรับปรุงอาคารอเนกประสงค์ (อาคารศูนย์พัฒนาเด็กเล็กเทศบาลตำบลหนองบัวลาย) จำนวน ๑ หลัง (ตามแบบเทศบาลกำหนด)

เพื่อให้การเปิดเผยราคากลางเป็นไปตามพระราชบัญญัติประกอบรัฐธรรมนูญว่าด้วยการป้องกันและปราบปรามการทุจริตแห่งชาติ พ.ศ. ๒๕๕๒ แก้ไขเพิ่มเติม (ฉบับที่ ๒) พ.ศ. ๒๕๕๔ มาตรา ๑๐๗/๗

คณะกรรมการกำหนดราคากลาง ได้พิจารณาราคาที่เหมาะสมตามสภาพพื้นที่และช่วงเวลาเห็นชอบราคากลาง ๑๑๔,๐๐๐ บาท (หนึ่งแสนหนึ่งหมื่นสี่พันบาทถ้วน)

จึงประกาศให้ทราบโดยทั่วกัน

ประกาศ ณ วันที่ ๒๖ กันยายน ๒๕๖๕

(นายสรารุท สุรรักษ์ดิสัย)

รองนายกเทศมนตรี ปฏิบัติราชการแทน

นายกเทศมนตรีตำบลหนองบัวลาย

สรุปผลประมาณราคาก่อสร้าง

ปร.5

งานก่อสร้าง ปรับปรุง ซ่อมแซมอาคาร ฯ

สถานที่ก่อสร้าง อาคารศูนย์พัฒนาเด็กเล็ก ฯ (หลังเดิม)

ประมาณราคาตามแบบ ปร. 4 จำนวน 2 แผ่น

ประมาณการเมื่อ วันที่ 26 เดือน กันยายน 2565

แบบเลขที่ เทศบาลกำหนด

ลำดับที่	รายการ	ค่าวัสดุและค่าแรง รวมเป็นเงิน (บาท)	Factor F	ค่าก่อสร้างทั้งหมด รวมเป็นเงิน (บาท)	หมายเหตุ
1	งานทาง	-	-	-	
2	งานอาคาร	109,663	1.3056	143,175.48	
3	งานชลประทาน	-	-	-	
4	งานสะพานและท่อเหลี่ยม	-	-	-	
5	งานไม่ปรับราคา(ป้ายโครงการ)	-	-	-	
	เงื่อนไข				
	เงินล่วงหน้าจ่าย.....0...%				
	เงินประกันผลงานหัก....0...%				
	ดอกเบี้ยเงินกู้.....6.....%				
	ภาษีมูลค่าเพิ่ม.....7....%				
รวมราคาค่าก่อสร้างเป็นเงินทั้งสิ้น				143,175.48	
ปรับเป็นเงินงบประมาณเพียง				114,000	
ตัวอักษร หนึ่งแสนหนึ่งหมื่นสี่พันบาทถ้วน					
ขนาดหรือเนื้องาน ----					

ลงชื่อ.....ประธานกรรมการ

(นายจักรพงษ์ มิ่งแมน)

ลงชื่อ.....กรรมการ

(นายบุญยืน สามพิมพ์)

ลงชื่อ.....กรรมการ

(ลงชื่อรเมธ อดุสาร์ท)

รายการประมาณการก่อสร้าง

ป.ร.4

รายการประมาณการ ปรับปรุงซ่อมแซมอาคาร ศพด. เพื่อใช้เป็นห้องประชุมสภา ฯ

สถานที่ก่อสร้าง อาคารศูนย์พัฒนาเด็กเล็กเทศบาลฯ (หลังเดิม)

แบบเลขที่ เทศบาลกำหนด

ประมาณการเมื่อ วันที่ 26 กันยายน 2565

ประมาณการโดย นายโกเมศ วิชาวโคตร

ตำแหน่ง นายช่างโยธา

ลำดับที่	รายการ	จำนวน	หน่วย	ค่าวัสดุ		ค่าแรงงาน		รวมค่าวัสดุ และค่าแรงงาน	หมายเหตุ
				ราคา/หน่วย	จำนวนเงิน	ราคา/หน่วย	จำนวนเงิน		
งานรื้อถอน									
1	ผนังก่ออิฐฉาบปูนหนาครึ่งแผ่น	14	ตร.ร.ม.	-	-	40	560	560	ขมทิ้ง
2	ผนังกระจกกรอบอลูมิเนียม	28.40	ตร.ร.ม.	-	-	40	1,136	1,136	รื้อถอน
3	ชุดประตูอลูมิเนียมพร้อมกระจก	4	ตร.ร.ม.	-	-	100	400	400	รื้อถอน
4	ฝ้ายิปซัมฉาบเรียบ พร้อมโครงคร่าว	110	ตร.ร.ม.	-	-	25	2,750	2,750	ขมทิ้ง
5	กระเบื้องผนังหลังคา	7.27	ตร.ร.ม.	-	-	25	182	181.75	ขมทิ้ง
6	โถส้วมชักโครก (เดิม)	4	ชุด	-	-	140	560	560	ขมทิ้ง
งานปรับปรุง/ซ่อมแซม									
5	ผนังกระจกกรอบอลูมิเนียม (วัสดุเดิม)	21.20	ตร.ร.ม.	-	-	200	4,240	4,240	
6	ชุดประตูอลูมิเนียมพร้อมกระจก (วัสดุเดิม)	4	ตร.ร.ม.	-	-	200	800	800	
7	ฝ้ายิปซัม (มีฟอยล์) ฉาบเรียบ โครงคร่าว @ 0.40 x 1.00 ม.#	174	ตร.ร.ม.	196	34,104	75	13,050	47,154	
8	แผ่นเวทียกพื้น	13.5	ตร.ร.ม.	399	5,387	150	2,025	7,411.50	
9	ผนังไม้อัด MDF โครงคร่าวไม้	18	ตร.ร.ม.	241.67	4,350	177	3,186	7,536.06	

ลำดับที่	รายการ	จำนวน	หน่วย	ค่าวัสดุ		ค่าแรงงาน		รวมค่าวัสดุและค่าแรงงาน	หมายเหตุ
				ราคา/หน่วย	จำนวนเงิน	ราคา/หน่วย	จำนวนเงิน		
10	กระเบื้องมุงหลังคา + ขอรับกระเบื้อง	7	ตร.ม.	187.04	1,359.78	50	363.50	1,723.28	
11	โถส้วมชักโครก <u>งานทาสีพลาสติก</u>	4	ชุด	2,200	8,800	250	1,000	9,800	
12	ฝ้าเพดานฉาบเรียบ	174	ตร.ม.	47	8,178	30	5,220	13,398	
13	ผนังฉาบปูนภายในทั้งหมด	156	ตร.ม.	47	7,332	30	4,680	12,012	
รวมเงินค่าวัสดุและค่าแรงงาน								109,662.59	

***หมายเหตุ

- ราคานี้ยังไม่รวมค่า FACTOR F

- ราคาค่าพินิจจึงให้วิศวกรตรวจสอบแล้ว เคื่องสิงหาคม 2565 และราคาท้องถิ่น

- ค่าแรงงานหนังสือกรมบัญชีกลาง ที่ กค 0421.5/ว399 วันที่ 15 ตุลาคม 2558

ลงชื่อ.....ประธานกรรมการ


(นายจักรพงษ์ มิ่งมน)

ลงชื่อ.....กรรมการ

(นายบุญยืน สามพิมพ์)

ลงชื่อ.....กรรมการ

(นายวรมธ อดุสสำห์)

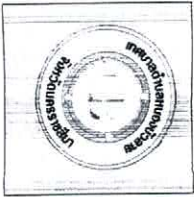

สำนักงาน
เทศบาลตำบลหนองบัวลาย
อำเภอวังลาย จังหวัดนครราชสีมา

โครงการ

ปรับปรุงซ่อมแซมอาคาร

สถานที่

อาคารสำนักงานเทศบาลฯ เดิม

เขียนแบบ

นายสุภัฏ วัชรไตร
นายพงษ์ยา

วิศวกร

นายสุภัฏพงษ์ ธีรวัฒน์
ผู้อำนวยการกองช่าง

ตรวจสอบ

นายสุภัฏพงษ์ ธีรวัฒน์
ผู้อำนวยการกองช่าง

เห็นชอบ

นายสุภัฏพงษ์ ธีรวัฒน์
ผู้อำนวยการกองช่าง วิศวกร
ผู้ควบคุมการก่อสร้างอาคาร

อนุมัติ

นายสุภัฏพงษ์ ธีรวัฒน์
นายกเทศมนตรีตำบลหนองบัวลาย

แบบ


รูปแปลนพื้น

มาตราส่วน



1 : 100

แผ่นที่ จำนวนแผ่น

2 4

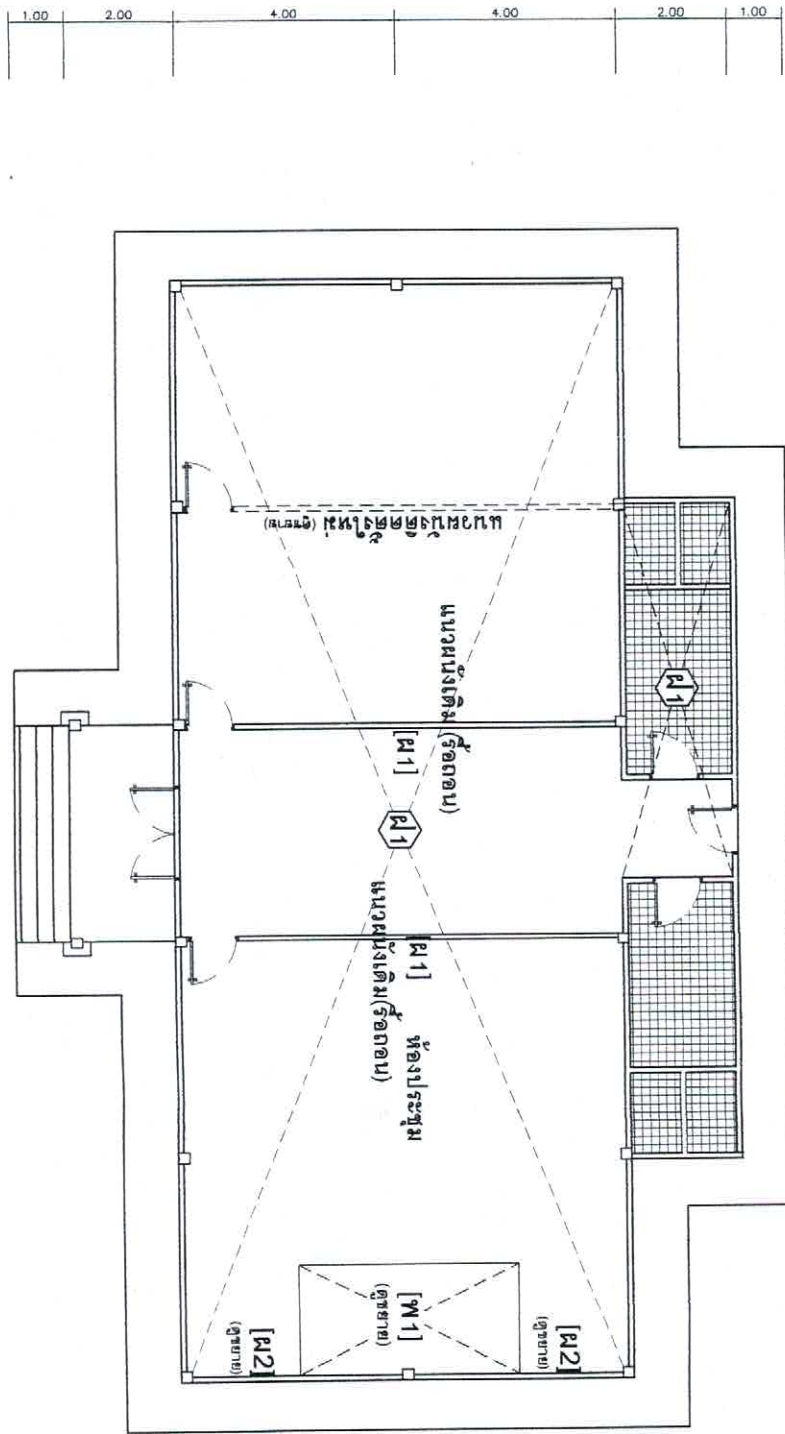

รูปแปลนอาคาร 1:100

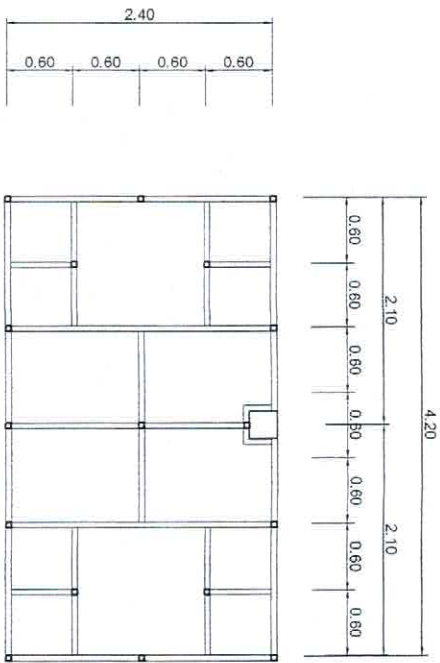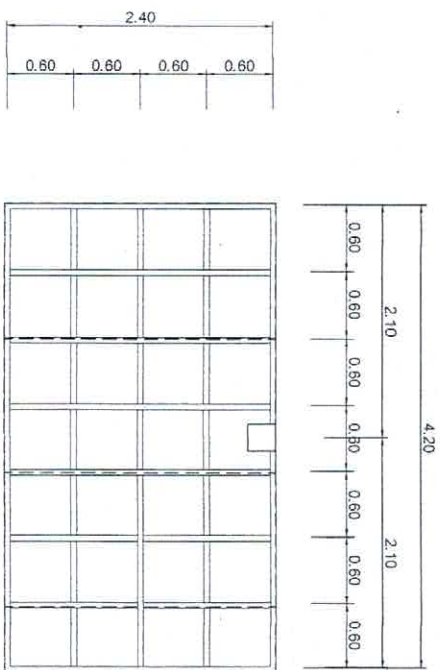


แปลนโครงพื้น (ตัวบน)

1 : 100

แปลนโครงพื้น (ตัวล่าง)

1 : 100

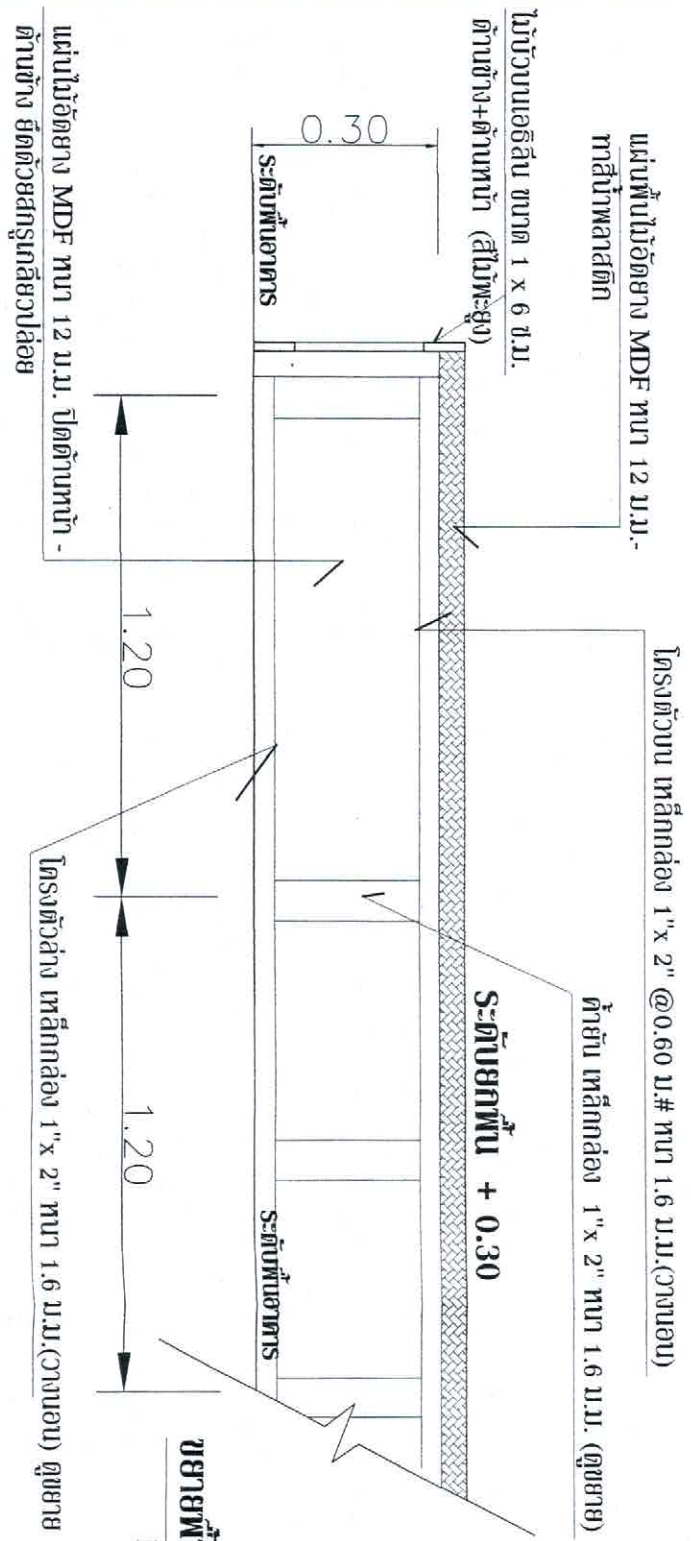

สำนักงาน









แบบ
ขยายพื้นที่, โครงพื้น (W1)

มาตราส่วน
No SCALE, 1 : 100


แผ่นที่ 3 จำนวนแผ่น 4

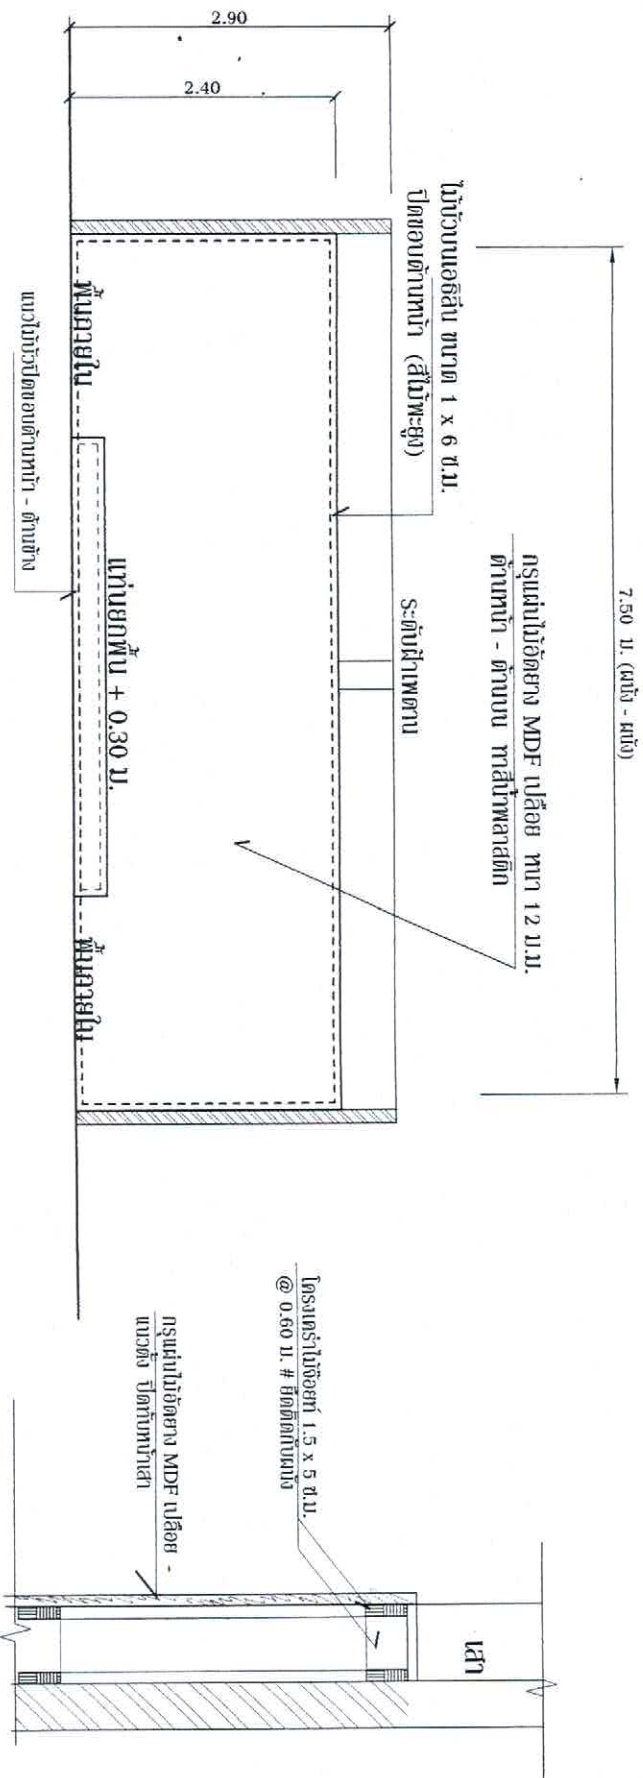

รูปด้านหน้าผนัง (ผ2)

1 : 50

รูปตัดขยายผนัง (ผ2)

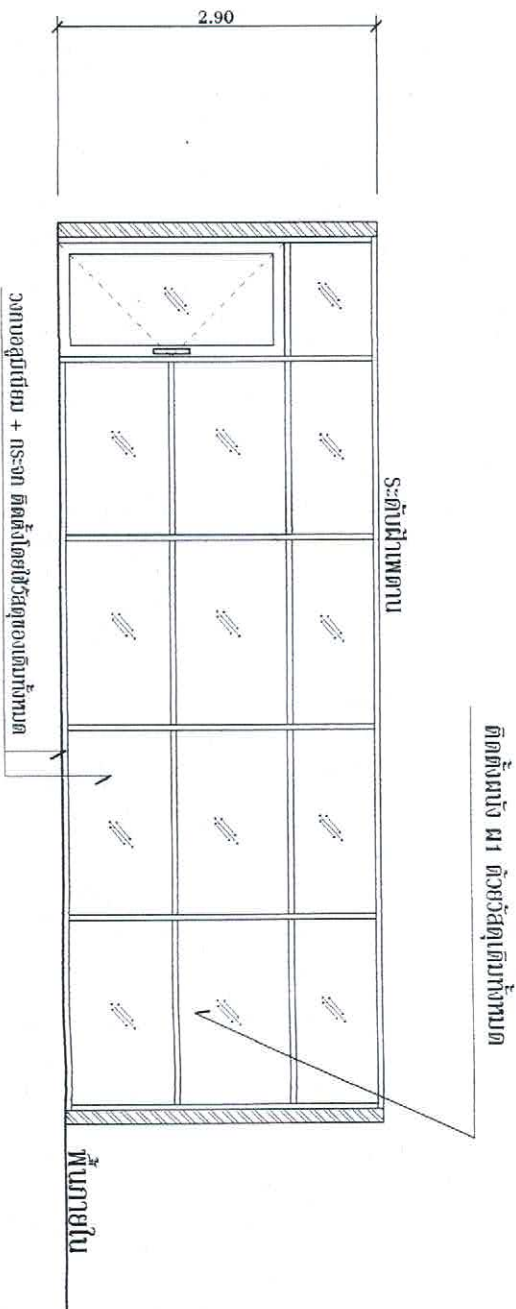

รูปด้านหน้าผนัง (ผ2)

1 : 50



สำนักงาน


















มาตรฐาน

1 : 100

แผ่นที่

4

จำนวนแผ่น

4

รายการประกอบแบบ

งานรื้อถอนที่ต้องดำเนินการ

งานผนัง

- ผู้รับจ้างจะต้องทำการรื้อถอนผนังเดิม (ผนัง) ออกพร้อมชนกึ่ง และนำส่วนที่เป็นโครงเคร่า ,วงกบอูมบี้ยม และกระจกของเดิม นำมาประกอบติดตั้งเป็นใหม่ตามที่กำหนด

งานฝ้า

- ผู้รับจ้างจะต้องทำการรื้อถอนฝ้าเพดานเดิม (ฝ้า) ออกพร้อมชนกึ่ง และทำการติดตั้งแทนที่ฝ้าเดิม

งานสุขภัณฑ์

- ผู้รับจ้างจะต้องทำการรื้อถอนโถส้วมเดิมออก พร้อมทำการติดตั้งของใหม่

งานหลังคา

- ผู้รับจ้างจะต้องทำการรื้อถอนแผ่นกระเบื้องหลังคาส่วนที่ชำรุดออก พร้อมทำการติดตั้งของใหม่ให้เรียบร้อย

งานติดตั้งซ่อมแซมที่ต้องดำเนินการ

- ติดตั้งผนังโครงเคร่าอูมบี้ยม พร้อมกระจก (ของเดิม) และ (ผนัง) ตามจุดที่กำหนด

- ติดตั้งฝ้าเพดานแบบที่ของเดิม (ฝ้า)

- ฝ้ายิปซัมบอร์ดหนา 9 มม. ใช้ยึดกับความชื้น ผลัดใหม่ประเภทตามมาตรฐาน มอก. ยานบวรอยต่อด้วยปูนฉาบยิปซัม โครงเคร่าสีขาว @ 0.40 x 0.60 ม. ชับหนา พร้อมทากับด้วยสีน้ำพลาสติก (สีเลือก ขณะทำการติดตั้งโดยคณะกรรมการ)

- ติดตั้งแผ่นพื้นยิบยสูง [พ1] ตามแบบที่กำหนด

- ติดตั้งบอร์ดหัวลงรูป-ฐาน [พ3] ตามแบบที่กำหนด

- ติดตั้งแผ่นหลังคากระเบื้องชนิดลอนคู่ (สีแดง) ขนาด 0.50 x 1.20 ม. หนา 5 มม. ตามมาตรฐาน มอก.

- ติดตั้งโถส้วมชักโครกเซรามิก จำนวน 4 ชุด พร้อมอุปกรณ์ ตามของเดิม

- ติดตั้งหลอดไฟแสงสว่างชนิด LED ตามมาตรฐาน มอก. ขนาดเท่าของเดิม จำนวน 23 ชุด แทนที่ในจุดที่ชำรุดเสียหาย

- ทาสีน้ำพลาสติกผนัง และฝ้าเพดานภายในอาคารทั้งหมด โดยใช้ชนิดอะคริลิค ตามมาตรฐาน มอก.



สำนักงาน

เทศบาลตำบลหนองบัวลาย















แนบ

รายการประกอบแบบ

บทสรุป

แนบที่ จำนวนแนบ

1 4






















2

4

รูปแปลนอาคาร 1:100

